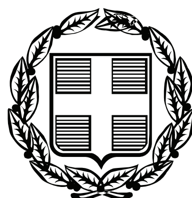


ΕΦΗΜΕΡΙΣ ΤΗΣ ΚΥΒΕΡΝΗΣΕΩΣ

ΤΗΣ ΕΛΛΗΝΙΚΗΣ ΔΗΜΟΚΡΑΤΙΑΣ

ΤΕΥΧΟΣ ΑΝΑΓΚΑΣΤΙΚΩΝ ΑΠΑΛΛΟΤΡΙΩΣΕΩΝ ΚΑΙ ΠΟΛΕΟΔΟΜΙΚΩΝ ΘΕΜΑΤΩΝ **Αρ. Φύλλου 297**

24 Ιουνίου 2009

ΠΕΡΙΕΧΟΜΕΝΑ

ΑΠΟΦΑΣΕΙΣ

ΑΠΟΦΑΣΕΙΣ

Αριθμ. 5424 (1)

Έγκριση μελέτης επισκευής και αποκατάστασης διατηρητέας κατοικίας (κατηγορίας ΙΙ), με ισόγεια προσθήκη εν επαφή και υπόγειο χώρο στάθμευσης αυτοκινήτου, στη συμβολή των οδών Άρεως 7 και Ευσεβίου 4 (Ο.Τ. 22), στην Άνω Πόλη Θεσσαλονίκης, φερομένης ως ιδιοκτησίας Σταύρου Κωνσταντινίδη και Αριάδνης Σταθοπούλου.

Ο ΥΠΟΥΡΓΟΣ ΜΑΚΕΔΟΝΙΑΣ - ΘΡΑΚΗΣ

Έχοντας υπόψη:

1. Τις διατάξεις:

● Του ν. 1577/1985 (ΦΕΚ 210Α΄) «Γενικός Οικοδομικός Κανονισμός» και ειδικότερα του άρθρου 4 αυτού, όπως το άρθρο αυτό τροποποιήθηκε με το ν. 1772/1988 (ΦΕΚ 69Α΄) και αντικαταστάθηκε με το άρθρο 3 του ν. 2831/2000 (ΦΕΚ 140Α΄) «Τροποποίηση των διατάξεων του ν. 1577/1985 «Γενικός Οικοδομικός Κανονισμός» και άλλες πολεοδομικές διατάξεις».

● Του π.δ. 358/1986 (ΦΕΚ 158Α΄) «Καθορισμός αρμοδιοτήτων Υπουργείου Βόρειας Ελλάδας» και ειδικότερα του άρθρου 2 παρ. δ (αα), που αναφέρονται στο χαρακτηρισμό κτιρίων ως διατηρητέων ή οικισμών ή τμημάτων αυτών ως παραδοσιακών.

● Των άρθρων 1 και 10 του π.δ/τος 167/2005 (ΦΕΚ 220Α΄) «Οργανισμός του Υπουργείου Μακεδονίας - Θράκης».

● Του άρθρου 90 του π.δ/τος 63/21.4.2005 (ΦΕΚ 98 Α΄/22.4.2005) «Κωδικοποίηση της νομοθεσίας για την Κυβέρνηση και τα Κυβερνητικά Όργανα».

2. Την υπ' αριθμ. Υ. 704/19.8.1988 (ΦΕΚ 575Β΄) απόφαση του Πρωθυπουργού, για τη μετονομασία του Υπουργείου Βόρειας Ελλάδας σε Υπουργείο Μακεδονίας - Θράκης.

3. Την υπ' αριθμ. 301/15.1.2007 (ΦΕΚ 80/Β΄/2007) κοινή υπουργική απόφαση «Συγκρότηση ενιαίου διοικητικού τομέα και σύσταση θέσης ειδικού γραμματέα στο Υπουργείο Μακεδονίας - Θράκης».

4. Την υπ' αριθμ. 8019/29.11.1999 υπουργική απόφαση (ΦΕΚ 900/Δ΄/15.12.1999), «Χαρακτηρισμός ως διατηρητέων κτιρίων, αρχιτεκτονικών και πολεοδομικών στοιχείων του παραδοσιακού οικισμού της Άνω Πόλης της Θεσσαλονίκης και καθορισμός ειδικών όρων και περιορισμών δόμησης, κανονισμός προστασίας και χρήσεις των κτιρίων αυτών», με την οποία χαρακτηρίστηκε μεταξύ άλλων ως διατηρητέο κατηγορίας ΙΙ το κτίριο επί των οδών Άρεως 7 και Ευσεβίου 4 στην Άνω Πόλη Θεσσαλονίκης.

5. Το υπ' αριθμ. 3437/23.7.2007 έγγραφο της 9ης Εφορείας Βυζαντινών Αρχαιοτήτων Θεσσαλονίκης με το οποίο εγκρίνει την μελέτη αποκατάστασης του εν λόγω κτιρίου.

6. Το υπ' αριθμ. 4643/17.5.2007 πρακτικό της 15ης συνεδρίασης της δευτεροβάθμιας Ε.Π.Α.Ε. Κεντρικής Μακεδονίας με το οποίο γνωμοδοτεί θετικά για την μελέτη αποκατάστασης και προσθήκης κατ' επέκταση του κτιρίου του θέματος.

7. Το υπ' αριθμ. 43066/29.10.2007 έγγραφο της Δ/νσης Ο.Κ.Κ./Τμ. Μ.Σ.Δ. του Υ.ΠΕ.ΧΩ.Δ.Ε. σύμφωνα με το οποίο δεν έχει εγκριθεί μεταφορά συντελεστή δόμησης από το διατηρητέο ακίνητο που βρίσκεται στην συμβολή των οδών Άρεως 7 και Ευσεβίου 4, Ο.Τ. 22 της Άνω Πόλης Θεσσαλονίκης.

8. Την θετική γνωμοδότηση του Συμβουλίου Χωροταξίας Οικισμού και Περιβάλλοντος (ΣΧΟΠ) του Υ.ΜΑ.Θ., (πρακτικό 2/31.3.2009), για την έκδοση απόφασης έγκρισης της μελέτης.

9. Την από 14.5.2009 αιτιολογική έκθεση για την έκδοση υπουργικής απόφασης για την έγκριση της μελέτης του θέματος του Τμήματος ΠΕ.ΧΩ.Δ.Ε. της Δ/νσης Περιβάλλοντος και Υποδομών του Υ.ΜΑ.Θ.

10. Την υπ' αριθμ. Υ.ΜΑ.Θ. 5424/20.5.2009 αποδοχή της αιτιολογικής έκθεσης από τους ιδιοκτήτες, αποφασίζουμε:

1. Εγκρίνουμε την μελέτη επισκευής και αποκατάστασης διατηρητέας κατοικίας (κατηγορίας ΙΙ), με ισόγεια προσθήκη εν επαφή και υπόγειο χώρο στάθμευσης αυτοκινήτου, στη συμβολή των οδών Άρεως 7 και Ευσεβίου 4 (Ο.Τ. 22), στην Άνω Πόλη Θεσσαλονίκης, φερομένης ως ιδιοκτησίας των Σταύρου Κωνσταντινίδη και Αριάδνης Σταθοπούλου και καθορίζουμε συμπληρωματικούς όρους και περιορισμούς δόμησης για το συγκεκριμένο κτίσμα, σύμφωνα με τους οποίους επιτρέπονται:

α) η αποκατάσταση του κυρίως όγκου του υπάρχοντος διατηρητέου κτίσματος και η προσθήκη κατ' επέκταση του ισογείου, όπως φαίνεται στο επισυναπτόμενο τοπογραφικό διάγραμμα σε κλ. 1:200 που θεωρήθηκε από τη Δ/νση Περιβάλλοντος και Υποδομών του Υ.ΜΑ.Θ. και αντίγραφό του δημοσιεύεται με την απόφαση αυτή.

β) η προσθήκη υπόγειου χώρου στάθμευσης στο περίγραμμα της προσθήκης του ισογείου.

2. Κατά τα λοιπά ισχύουν τα αναφερόμενα στην υπ' αριθμ. 8019/29.11.1999 υπουργική απόφαση (ΦΕΚ 900/Δ΄/15.12.1999) χαρακτηρισμού του κτιρίου.

3. Κατά της αποφάσεως αυτής μπορεί να ασκηθεί το ένδικο μέσο της αιτήσεως ακυρώσεως ενώπιον του Συμβουλίου της Επικρατείας, σύμφωνα με τις διατάξεις του άρθρου 46 του π.δ/τος 18/1989 «Κωδικοποίηση Διατάξεων νόμων για το Συμβούλιο της Επικρατείας».

4. Κάλυψη δαπάνης: Από τις διατάξεις αυτής της απόφασης δεν προκαλείται δαπάνη σε βάρος του κρατικού προϋπολογισμού ή του προϋπολογισμού του οικείου Ο.Τ.Α.

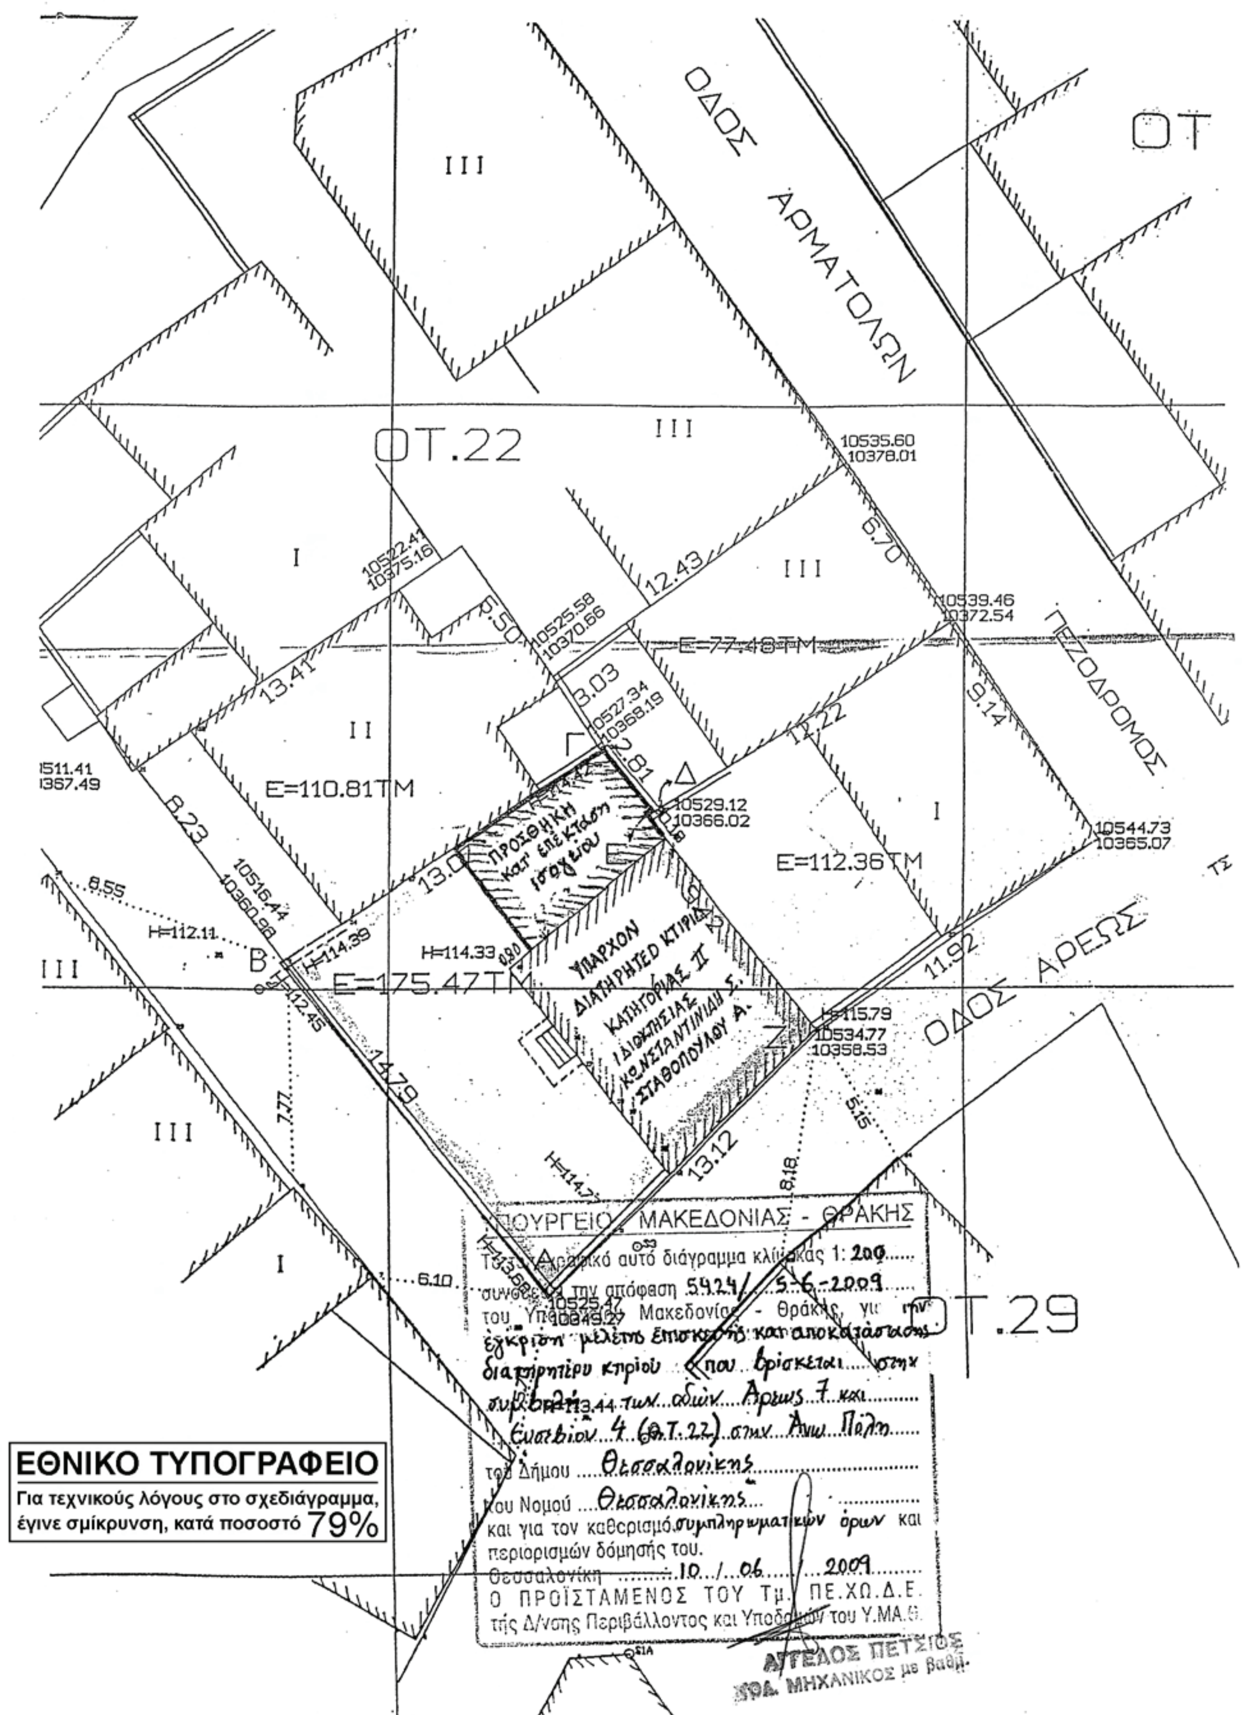
5. Η ισχύς της απόφασης αυτής αρχίζει από τη δημοσίευσή της στην Εφημερίδα της Κυβερνήσεως (τεύχος Α.Α.Π.).

Η απόφαση αυτή να δημοσιευθεί στην Εφημερίδα της Κυβερνήσεως.

Θεσσαλονίκη, 5 Ιουνίου 2009

Ο ΥΠΟΥΡΓΟΣ

ΣΤΑΥΡΟΣ ΚΑΛΑΦΑΤΗΣ


ΟΔΟΣ ΑΡΜΑΤΟΛΩΝ
ΟΤ
ΟΤ.22
ΟΤ.29
ΠΕΖΟΔΡΟΜΟΣ
ΟΔΟΣ ΑΡΕΩΣ
E=77.48TM
E=110.81TM
E=112.36TM
E=175.47TM
ΠΡΟΣΘΗΚΗ κατ' επέκταση ισογείου
ΥΠΑΡΧΟΝ ΔΙΑΤΗΡΗΤΕΟ ΚΤΙΡΙΟ ΚΑΤΗΓΟΡΙΑΣ ΙΙ ΙΔΙΟΚΤΗΣΙΑΣ ΚΩΝΣΤΑΝΤΙΝΙΔΗ Σ. ΣΤΑΘΟΠΟΥΛΟΥ Α.
10535.60
10378.01
10539.46
10372.54
10544.73
10365.07
10529.12
10366.02
10534.77
10358.53
H=112.11
H=114.39
H=114.33
H=115.79
ΥΠΟΥΡΓΕΙΟ ΜΑΚΕΔΟΝΙΑΣ - ΘΡΑΚΗΣ
Το τοπογραφικό αυτό διάγραμμα κλίμακας 1: 200
συνοδεύει την απόφαση 5424/ 5-6-2009
του Υπουργείου Μακεδονίας - Θράκης, για την
έγκριση μελέτης επισκευής και αποκατάστασης
διατηρητέου κτιρίου που βρίσκεται στην
συμβολή των οδών Άρεως 7 και
Ευσεβίου 4 (Ο.Τ. 22) στην Άνω Πόλη
του Δήμου Θεσσαλονίκης
του Νομού Θεσσαλονίκης
και για τον καθορισμό συμπληρωματικών όρων και
περιορισμών δόμησής του.
Θεσσαλονίκη 10 / 06 / 2009
Ο ΠΡΟΪΣΤΑΜΕΝΟΣ ΤΟΥ Τμ. ΠΕ.ΧΩ.Δ.Ε.
τής Δ/νσης Περιβάλλοντος και Υποδομών του Υ.ΜΑ.Θ.
ΑΓΓΕΛΟΣ ΠΕΤΣΙΟΣ
ΠΟΛ. ΜΗΧΑΝΙΚΟΣ με βαθμ.
ΕΘΝΙΚΟ ΤΥΠΟΓΡΑΦΕΙΟ
Για τεχνικούς λόγους στο σχεδιάγραμμα, έγινε σμίκρυνση, κατά ποσοστό 79%

Αριθμ. 2906/29370 (2)

Τροποποίηση Γενικού Πολεοδομικού Σχεδίου της πόλης Καρδίτσας του Δήμου Καρδίτσας, Ν. Καρδίτσας.

Ο ΓΕΝΙΚΟΣ ΓΡΑΜΜΑΤΕΑΣ ΠΕΡΙΦΕΡΕΙΑΣ ΘΕΣΣΑΛΙΑΣ

Έχοντας υπόψη:

1. Τις διατάξεις των άρθρων 2 και 3 του ν. 1337/1983 (ΦΕΚ 33 Α) όπως τροποποιήθηκαν και ισχύουν σήμερα.

2. Τις διατάξεις του άρθρου 4 του ν. 2508/1997 (ΦΕΚ 124 Α).

3. Τις διατάξεις του άρθρου 8 του ν. 3200/1955 (ΦΕΚ 97Α).

4. Την υπ’ αριθμ. 9572/1845/6.4.2000 απόφαση του Υπουργού ΠΕΧΩΔΕ «Τεχνικές προδιαγραφές μελετών Γενικών Πολεοδομικών Σχεδίων (Γ.Π.Σ.) και σχεδίων οικιστικής οργάνωσης ανοιχτής πόλης (ΣΧΟΟΑΠ) και αμοιβές μηχανικών για την εκπόνηση μελετών (ΦΕΚ 209δ/6.4.2006)».

5. Την υπ’ αριθμ. 28643/5.7.2005 απόφαση του Υπουργού ΠΕΧΩΔΕ «Τροποποίηση Γενικού Πολεοδομικού Σχεδίου (ΓΠΣ) των οικισμών Καρδίτσας - Καρδιτσομαγούλας του Δήμου Καρδίτσας, Νομού Καρδίτσας» (ΦΕΚ 868/Δ/11.8.2005).

6. Την υπ’ αριθμ. 101/2008 απόφαση του Δημοτικού Συμβουλίου Καρδίτσας και το γεγονός ότι κατά της παραπάνω απόφασης δεν υπήρξαν ασκηθείσες ενστάσεις σύμφωνα με την υπ’ αριθμ. 2270/10.11.2008 βεβαίωση του Δήμου Καρδίτσας.

7. Την υπ’ αριθμ. 188/24.4.2009 τεχνική αιτιολογική έκθεση του Δήμου Καρδίτσας.

8. Το υπ’ αριθμ. 3935/21.10.2008 έγγραφο της Δ/νσης Πρωτοβάθμιας Εκπαίδευσης Καρδίτσας.

9. Το υπ’ αριθμ. 2270/10.11.2008 έγγραφο της Δ/νσης Πολεοδομίας Δήμου Καρδίτσας με το οποίο διαβιβάσθηκε ο σχετικός φάκελος.

10. Το υπ’ αριθμ. 188/27.4.2009 έγγραφο της Δ/νσης Πολεοδομίας Δήμου Καρδίτσας με το οποίο διαβιβάσθηκαν συμπληρωματικά στοιχεία.

11. Την υπ’ αριθμ. 37/10/19.5.2009 θετική γνωμοδότηση του Περιφερειακού Συμβουλίου Χωροταξίας, Οικισμού και Περιβάλλοντος της ΔΙΠΕΧΩ Θεσσαλίας.

12. Το γεγονός ότι από τις κανονιστικές διατάξεις της Απόφασης αυτής δεν προκαλείται δαπάνη σε βάρος του Κρατικού Προϋπολογισμού και του οικείου Δήμου, επειδή:

1. Σε περιπτώσεις εξαιρετικά επειγόντων θεμάτων είναι δυνατή κατ’εξαίρεση η σημειακή τροποποίηση εγκεκριμένου Γ.Π.Σ., σύμφωνα με τις διατάξεις της παρ.7γ του άρθρου 4 του ν. 2508/1997 (ΦΕΚ 124 Α), προκειμένου να αντιμετωπισθούν εξαιρετικές πολεοδομικές ανάγκες που αφορούν τον κοινωνικό εξοπλισμό της πόλης και δεν μπορούν να καλυφθούν στο πλαίσιο του ισχύοντος Γενικού πολεοδομικού Σχεδίου (ΓΠΣ).

2. Στην συγκεκριμένη περιοχή η οποία βρίσκεται στο νότιο τμήμα της πόλης της Καρδίτσας, δεν υπάρχει μονάδα Νηπιαγωγείου ήδη κατασκευασμένη.

3. Υπάρχει η δυνατότητα άμεσης χρηματοδότησης ενός Νηπιαγωγείου με εγγραφή πιστώσεων στον προϋπολογισμό της Νομαρχιακής Αυτοδιοίκησης και έχει ήδη συμφωνήσει ο αρμόδιος φορέας εκπαίδευσης. Η γειτνίαση τόσο του προτεινόμενου χώρου Νηπιαγωγείου με χώρο πρασίνου όσο και του Δημοτικού Σχολείου με χώρο πρασίνου, συμβάλλει θετικά στην προτεινόμενη τροποποίηση, αποφασίζουμε:

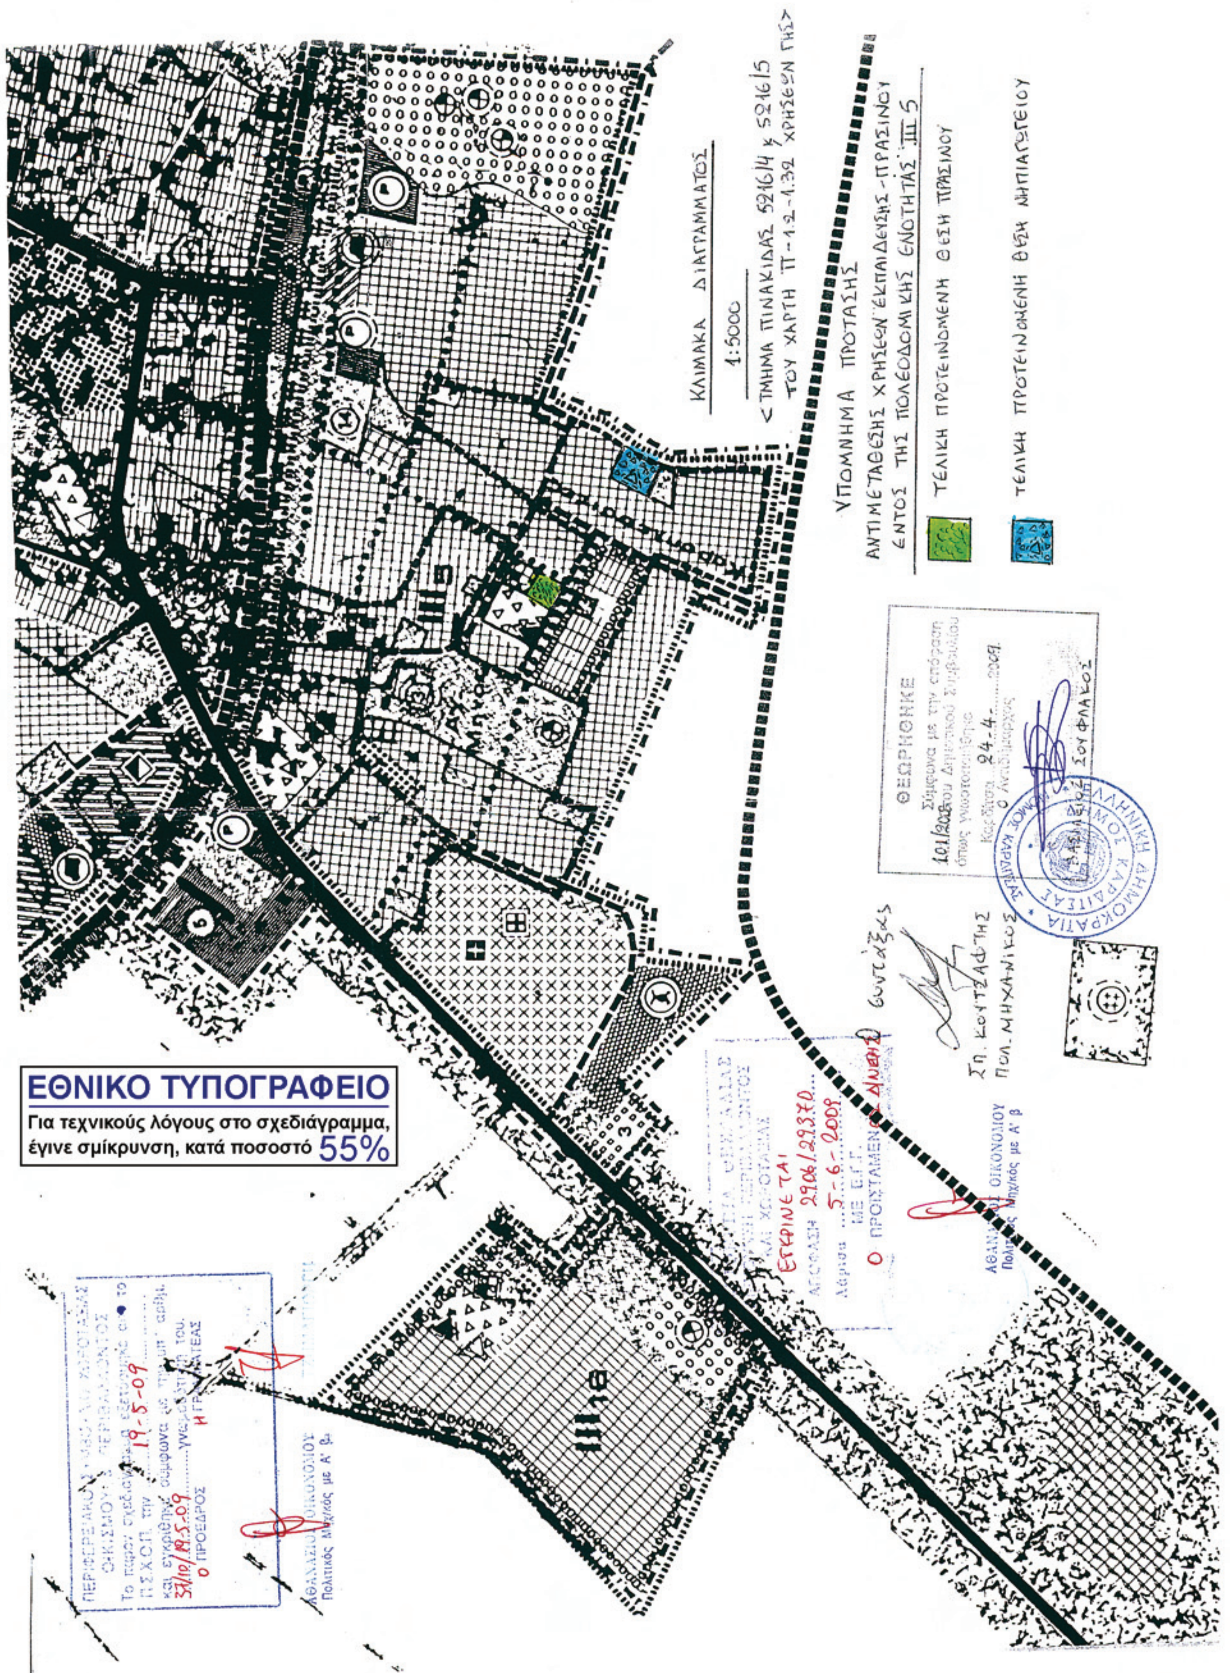
1. Εγκρίνεται η τροποποίηση του Γ.Π.Σ. της πόλης Καρδίτσας στην πολεοδομική ενότητα ΙΙΙ 5, με αντιμετάθεση χρήσεων πρασίνου και Νηπιαγωγείου. Συγκεκριμένα να μεταφερθεί το Νηπιαγωγείο από την προβλεπόμενη θέση του εγκεκριμένου Γ.Π.Σ., στη θέση που προβλέπεται από το εγκεκριμένο σχέδιο του οικισμού των Καροπλεσιτών και παράλληλα ο χώρος που απελευθερώνεται να χαρακτηρισθεί ως χώρος πρασίνου, όπως οι παραπάνω ρυθμίσεις απεικονίζονται στην πινακίδα σε κλ. 1:5000 που συνέταξε ο Πολιτικός Μηχανικός Σπύρος Κουτσαύτης και αποτελεί αναπόσπαστο μέρος της Απόφασης αυτής. Από την πρόταση δεν προκύπτει μείωση κοινοχρήστων ή κοινοφελών χώρων.

2. Η ισχύς της παρούσας απόφασης αρχίζει από τη δημοσίευση της στην Εφημερίδα της Κυβερνήσεως.

Η απόφαση αυτή να δημοσιευθεί στην Εφημερίδα της Κυβερνήσεως.

Λάρισα, 5 Ιουνίου 2009

Ο Γενικός Γραμματέας Περιφέρειας
ΦΩΤΙΟΣ ΓΚΟΥΠΑΣ


ΚΛΙΜΑΚΑ ΔΙΑΓΡΑΜΜΑΤΟΣ
1:5000
ΥΠΟΜΝΗΜΑ ΠΡΟΤΑΣΗΣ
ΑΝΤΙΜΕΤΑΘΕΣΗΣ ΧΡΗΣΕΩΝ ΕΚΠΑΙΔΕΥΣΗΣ - ΠΡΑΣΙΝΟΥ
ΕΝΤΟΣ ΤΗΣ ΠΟΛΕΟΔΟΜΙΚΗΣ ΕΝΟΤΗΤΑΣ III 5
ΤΕΛΙΚΗ ΠΡΟΤΕΙΝΟΜΕΝΗ ΘΕΣΗ ΠΡΑΣΙΝΟΥ
ΤΕΛΙΚΗ ΠΡΟΤΕΙΝΟΜΕΝΗ ΘΕΣΗ ΝΗΠΙΑΓΩΓΕΙΟΥ
ΘΕΩΡΗΘΗΚΕ
ΕΘΝΙΚΟ ΤΥΠΟΓΡΑΦΕΙΟ
Για τεχνικούς λόγους στο σχεδιάγραμμα,
έγινε σμίκρυνση, κατά ποσοστό 55%

Αριθμ. 11529 (3)

Κίνηση διαδικασίας σύνταξης και καθορισμός ορίων περιοχής Σχεδίου Χωρικής και Οικιστικής Οργάνωσης Ανοικτής Πόλης - ΣΧΟΟΑΠ - Δήμου Παρελίων Νομού Κέρκυρας.

Ο ΓΕΝΙΚΟΣ ΓΡΑΜΜΑΤΕΑΣ ΠΕΡΙΦΕΡΕΙΑΣ ΙΟΝΙΩΝ ΝΗΣΙΩΝ

Έχοντας υπόψη:

1. Τις διατάξεις του ν. 1622/1986 (ΦΕΚ 92Α΄) «περί τοπικής αυτοδιοίκησης - περιφερειακής ανάπτυξης κ.λπ.».

2. Τις διατάξεις του ν. 2503/1997 (ΦΕΚ 107Α΄) «περί διοίκησης, οργάνωσης κ.λπ. της περιφέρειας κ.λπ.».

3. Τις διατάξεις του ν. 1337/1983 (ΦΕΚ 33Α΄/1983) «περί οικιστικής ανάπτυξης κ.λπ.».

4. Τις διατάξεις του άρθρου 4 και του άρθρου 5 του ν. 2508/1997 «περί βιώσιμης οικιστικής ανάπτυξης κ.λπ».

5. Τις διατάξεις του άρθρου 10 του ν. 3044/2002 (ΦΕΚ 197/Α/27.8.2002) περί «Μεταφοράς Συντελεστή Δόμησης και ρυθμίσεων άλλων θεμάτων αρμοδιότητας Υπουργείου Περιβάλλοντος, Χωροταξίας και Δημοσίων Έργων».

6. Την υπ' αριθμ. 49/2009 απόφαση Δημοτικού Συμβουλίου Δήμου Παρελίων για την κίνηση διαδικασίας σύνταξης της μελέτης του θέματος.

7. Το υπ' αριθμ. 1966/26.5.2009 έγγραφο του Δήμου Παρελίων με συνημμένο χάρτη όπου απεικονίζεται η περιοχή Δήμου Παρελίων για την οποία ζητείται η εκπόνηση μελέτης ΣΧΟΟΑΠ.

8. Το γεγονός ότι για την εκπόνηση της μελέτης, το ποσό ύψους 260.000 € θα καλυφθεί από το πρόγραμμα ΘΗΣΕΑΣ 35% για τα έτη 2008-2009, αποφασίζουμε:

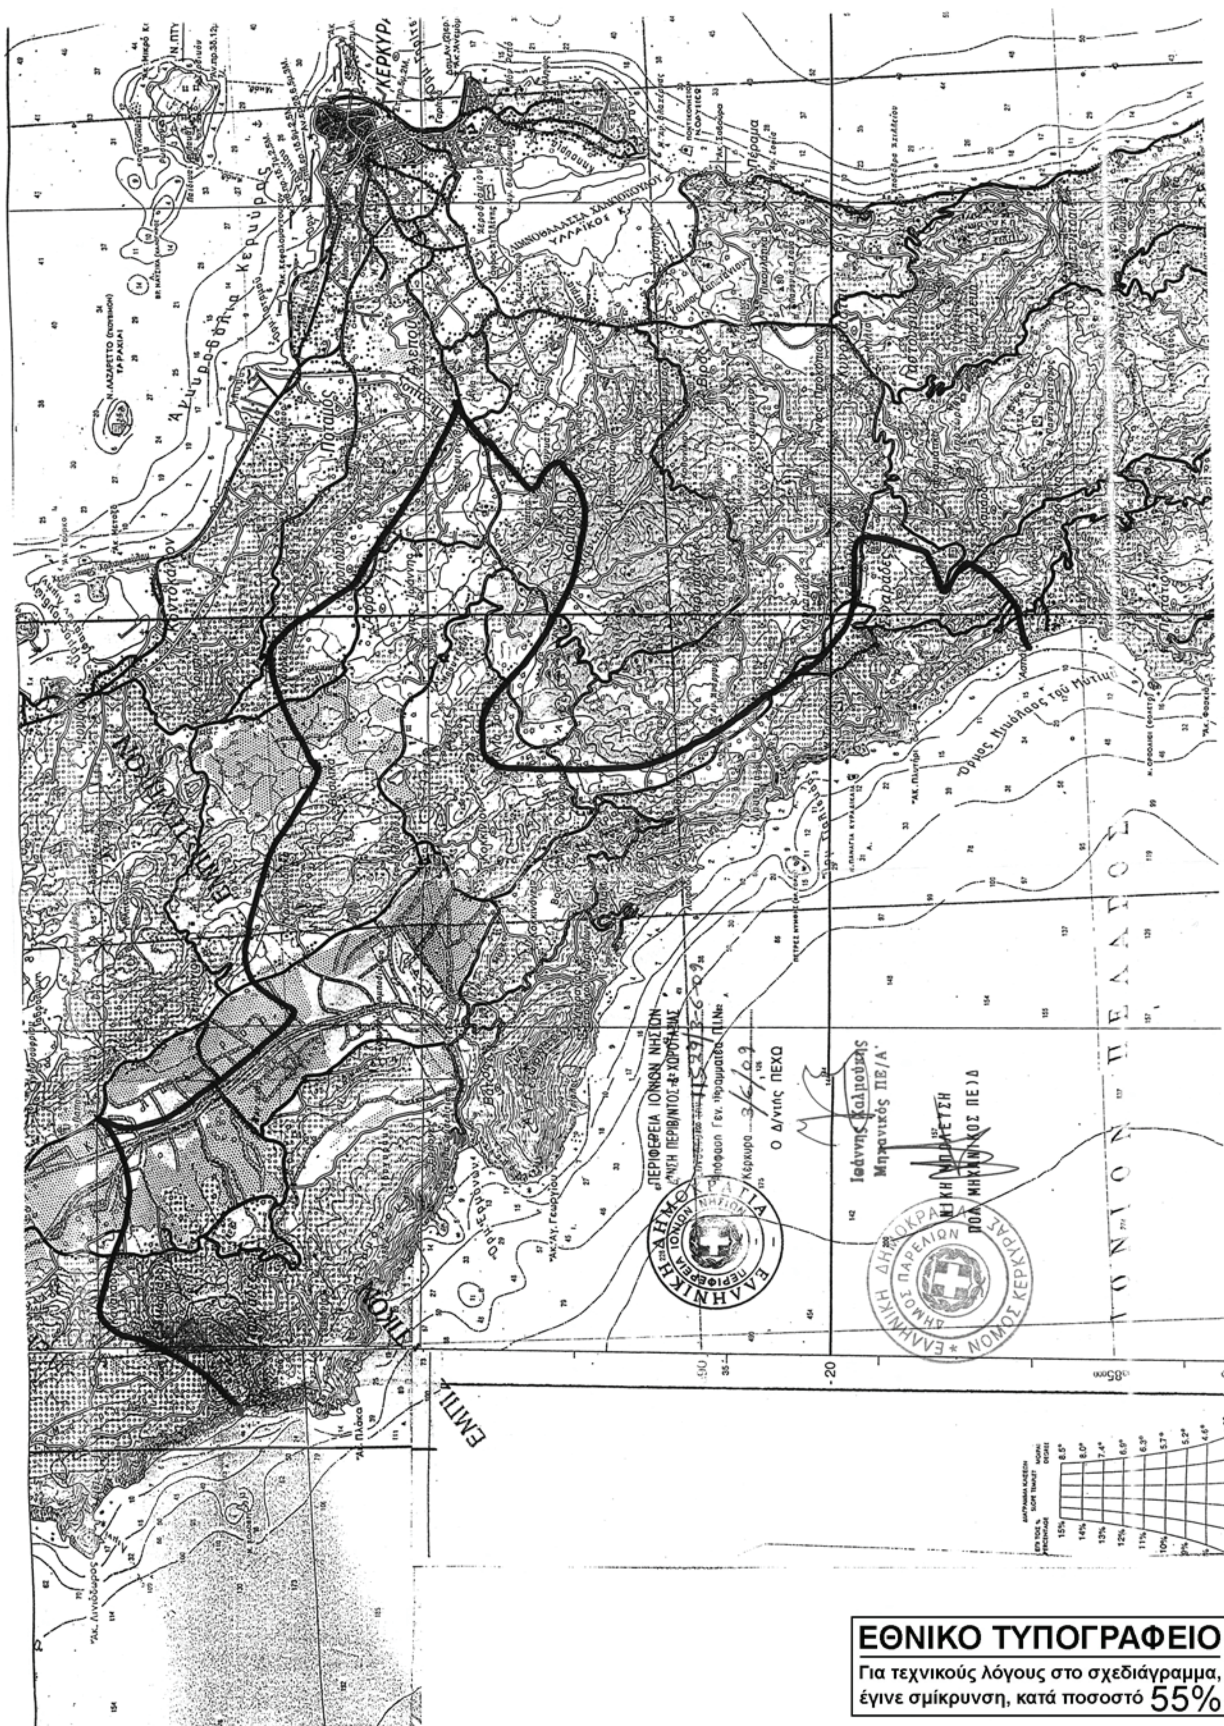
Την κίνηση της διαδικασίας σύνταξης του Σχεδίου Χωρικής και Οικιστικής Οργάνωσης Ανοικτής Πόλης - ΣΧΟΟΑΠ - Δήμου Παρελίων Νομού Κέρκυρας, τα όρια του οποίου ταυτίζονται με τα όρια του Δήμου και φαίνονται στο χάρτη κλίμακας 1: 50.000, που θεωρήθηκε από τον Προϊστάμενο Δ/νσης ΠΕΧΩ ΠΙΝ και συνοδεύει την απόφαση αυτή.

Η ισχύς της παρούσας απόφασης αρχίζει από τη δημοσίευσή της στην Εφημερίδα της Κυβερνήσεως.

Η απόφαση αυτή να δημοσιευθεί στην Εφημερίδα της Κυβερνήσεως.

Κέρκυρα, 3 Ιουνίου 2009

Ο Γενικός Γραμματέας Περιφέρειας
ΣΩΤΗΡΙΟΣ Θ. ΒΟΣΔΟΥ


ΚΕΡΚΥΡΑ
ΙΟΝΙΟΝ ΠΕΛΑΓΟΣ
Όρμος Μεσολόγγης τού Μύτικα
ΠΕΡΙΦΕΡΕΙΑ ΙΟΝΙΩΝ ΝΗΣΩΝ
Ο Δ/ντής ΠΕΧΩ
Μηχανικός ΠΕ/Α'
ΕΛΛΗΝΙΚΗ ΔΗΜΟΚΡΑΤΙΑ
ΝΟΜΟΣ ΚΕΡΚΥΡΑΣ

ΕΘΝΙΚΟ ΤΥΠΟΓΡΑΦΕΙΟ

ΕΦΗΜΕΡΙΣ ΤΗΣ ΚΥΒΕΡΝΗΣΕΩΣ

ΠΕΡΙΦΕΡΕΙΑΚΑ ΓΡΑΦΕΙΑ ΠΩΛΗΣΗΣ Φ.Ε.Κ.

ΘΕΣΣΑΛΟΝΙΚΗ - Βασ. Όλγας 227 **23104 23956**
ΠΕΙΡΑΙΑΣ - Ευριπίδου 63 **210 4135228**
ΠΑΤΡΑ - Κορίνθου 327 **2610 638109**
ΙΩΑΝΝΙΝΑ - Διοικητήριο **26510 87215**
ΚΟΜΟΤΗΝΗ - Δημοκρατίας 1 **25310 22858**
ΛΑΡΙΣΑ - Διοικητήριο **2410 597449**
ΚΕΡΚΥΡΑ - Σαμαρά 13 **26610 89122**
ΗΡΑΚΛΕΙΟ - Πεδιάδος 2 **2810 300781**
ΜΥΤΙΛΗΝΗ - Πλ. Κωνσταντινουπόλεως 1 **22510 46654**

ΤΙΜΗ ΠΩΛΗΣΗΣ ΦΥΛΛΩΝ ΤΗΣ ΕΦΗΜΕΡΙΔΟΣ ΤΗΣ ΚΥΒΕΡΝΗΣΕΩΣ

Σε έντυπη μορφή

- Για τα Φ.Ε.Κ. από 1 μέχρι 16 σελίδες σε 1 €, προσαυξανόμενη κατά 0,20 € για κάθε επιπλέον οκτασέλιδο ή μέρος αυτού.
- Για τα φωτοαντίγραφα Φ.Ε.Κ. σε 0,15 € ανά σελίδα.

Σε μορφή DVD/CD

Τεύχος	Ετήσια έκδοση	Τριμηνιαία έκδοση	Μηνιαία έκδοση
Α΄	150 €	40 €	15 €
Β΄	300 €	80 €	30 €
Γ΄	50 €	-	-
Υ.Ο.Δ.Δ.	50 €	-	-
Δ΄	110 €	30 €	-

Τεύχος	Ετήσια έκδοση	Τριμηνιαία έκδοση	Μηνιαία έκδοση
Α.Α.Π.	110 €	30 €	-
Ε.Β.Ι.	100 €	-	-
Α.Ε.Δ.	5 €	-	-
Δ.Δ.Σ.	200 €	-	20 €
Α.Ε. - Ε.Π.Ε. και **Γ.Ε.ΜΗ.**	-	-	100 €

- Η τιμή πώλησης μεμονωμένων Φ.Ε.Κ. σε μορφή cd-rom από εκείνα που διατίθενται σε ψηφιακή μορφή και μέχρι 100 σελίδες, σε 5 € προσαυξανόμενη κατά 1 € ανά 50 σελίδες.
- Η τιμή πώλησης σε μορφή cd-rom/dvd, δημοσιευμάτων μιας εταιρείας στο τεύχος Α.Ε.-Ε.Π.Ε. και Γ.Ε.ΜΗ. σε 5 € ανά έτος.

ΠΑΡΑΓΓΕΛΙΑ ΚΑΙ ΑΠΟΣΤΟΛΗ Φ.Ε.Κ.: Τηλεφωνικά: 210 4071010 - fax: 210 4071010 - internet: http://www.et.gr

ΕΤΗΣΙΕΣ ΣΥΝΔΡΟΜΕΣ Φ.Ε.Κ.

Τεύχος	Έντυπη μορφή	Ψηφιακή Μορφή
Α΄	225 €	190 €
Β΄	320 €	225 €
Γ΄	65 €	Δωρεάν
Υ.Ο.Δ.Δ.	65 €	Δωρεάν
Δ΄	160 €	80 €
Α.Α.Π.	160 €	80 €
Ε.Β.Ι.	65 €	33 €

Τεύχος	Έντυπη μορφή	Ψηφιακή Μορφή
Α.Ε.Δ.	10 €	Δωρεάν
Α.Ε. - Ε.Π.Ε. και **Γ.Ε.ΜΗ.**	2.250 €	645 €
Δ.Δ.Σ.	225 €	95 €
Α.Σ.Ε.Π.	70€	Δωρεάν
Ο.Π.Κ.	-	Δωρεάν
Α΄+ Β΄+ Δ΄ + Α.Α.Π.	-	450 €

- Το τεύχος Α.Σ.Ε.Π. (έντυπη μορφή) θα αποστέλλεται σε συνδρομητές ταχυδρομικά, με την επιβάρυνση των 70 €, ποσό το οποίο αφορά τα ταχυδρομικά έξοδα.
- Για την παροχή πρόσβασης μέσω διαδικτύου σε Φ.Ε.Κ. προηγουμένων ετών και συγκεκριμένα στα τεύχη: **α)** Α, Β, Δ, Α.Α.Π., Ε.Β.Ι. και Δ.Δ.Σ., η τιμή προσαυξάνεται, πέραν του ποσού της ετήσιας συνδρομής του 2007, κατά 40 € ανά έτος και ανά τεύχος και **β)** για το τεύχος Α.Ε.-Ε.Π.Ε. & Γ.Ε.ΜΗ., κατά 60 € ανά έτος παλαιότητας.

* Η καταβολή γίνεται σε όλες τις Δημόσιες Οικονομικές Υπηρεσίες (Δ.Ο.Υ.). Το πρωτότυπο διπλότυπο (έγγραφο αριθμ. πρωτ. 9067/28.2.2005 2η Υπηρεσία Επιτρόπου Ελεγκτικού Συνεδρίου) με φροντίδα των ενδιαφερομένων, πρέπει να αποστέλλεται ή να κατατίθεται στο Εθνικό Τυπογραφείο (Καποδιστρίου 34, Τ.Κ. 104 32 Αθήνα).

* Σημειώνεται ότι φωτοαντίγραφα διπλοτύπων, ταχυδρομικές Επιταγές για την εξόφληση της συνδρομής, δεν γίνονται δεκτά και θα επιστρέφονται.

* Οι οργανισμοί τοπικής αυτοδιοίκησης, τα νομικά πρόσωπα δημοσίου δικαίου, τα μέλη της Ένωσης Ιδιοκτητών Ημερησίου Τύπου Αθηνών και Επαρχίας, οι τηλεοπτικοί και ραδιοφωνικοί σταθμοί, η Ε.Σ.Η.Ε.Α., τα τριτοβάθμια συνδικαλιστικά Όργανα και οι τριτοβάθμιες επαγγελματικές ενώσεις δικαιούνται έκπτωσης πενήντα τοις εκατό (50%) επί της ετήσιας συνδρομής (τρέχον έτος + παλαιότητα).

* Το ποσό υπέρ Τ.Α.Π.Ε.Τ. [5% επί του ποσού συνδρομής (τρέχον έτος + παλαιότητα)], καταβάλλεται ολόκληρο (Κ.Α.Ε. 3512) και υπολογίζεται πριν την έκπτωση.

* Στην Ταχυδρομική συνδρομή του τεύχους Α.Σ.Ε.Π. δεν γίνεται έκπτωση.

Πληροφορίες για δημοσιεύματα που καταχωρούνται στα Φ.Ε.Κ. στο τηλ.: 210 5279000.
Φωτοαντίγραφα παλαιών Φ.Ε.Κ.: Μάρνη 8 τηλ.: 210 8220885, 210 8222924, 210 5279050.
Οι πολίτες έχουν τη δυνατότητα ελεύθερης ανάγνωσης των δημοσιευμάτων που καταχωρούνται σε όλα τα τεύχη της Εφημερίδας της Κυβερνήσεως πλην εκείνων που καταχωρούνται στο τεύχος Α.Ε.-Ε.Π.Ε και Γ.Ε.ΜΗ., από την ιστοσελίδα του Εθνικού Τυπογραφείου (www.et.gr).

Οι υπηρεσίες εξυπηρέτησης πολιτών λειτουργούν καθημερινά από 08:00 μέχρι 13:00



ΑΠΟ ΤΟ ΕΘΝΙΚΟ ΤΥΠΟΓΡΑΦΕΙΟ
ΚΑΠΟΔΙΣΤΡΙΟΥ 34 * ΑΘΗΝΑ 104 32 * ΤΗΛ. 210 52 79 000 * FAX 210 52 21 004
ΗΛΕΚΤΡΟΝΙΚΗ ΔΙΕΥΘΥΝΣΗ: http://www.et.gr – e-mail: webmaster.et@et.gr